



立面図 北面

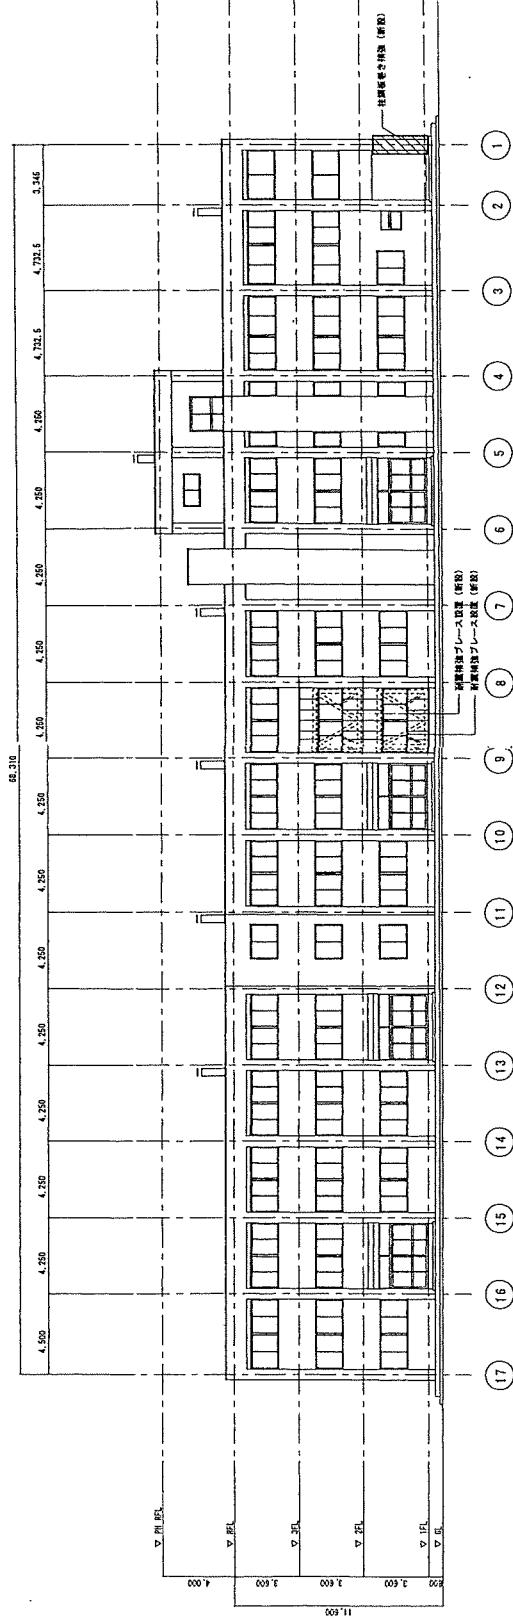

立面図 南面

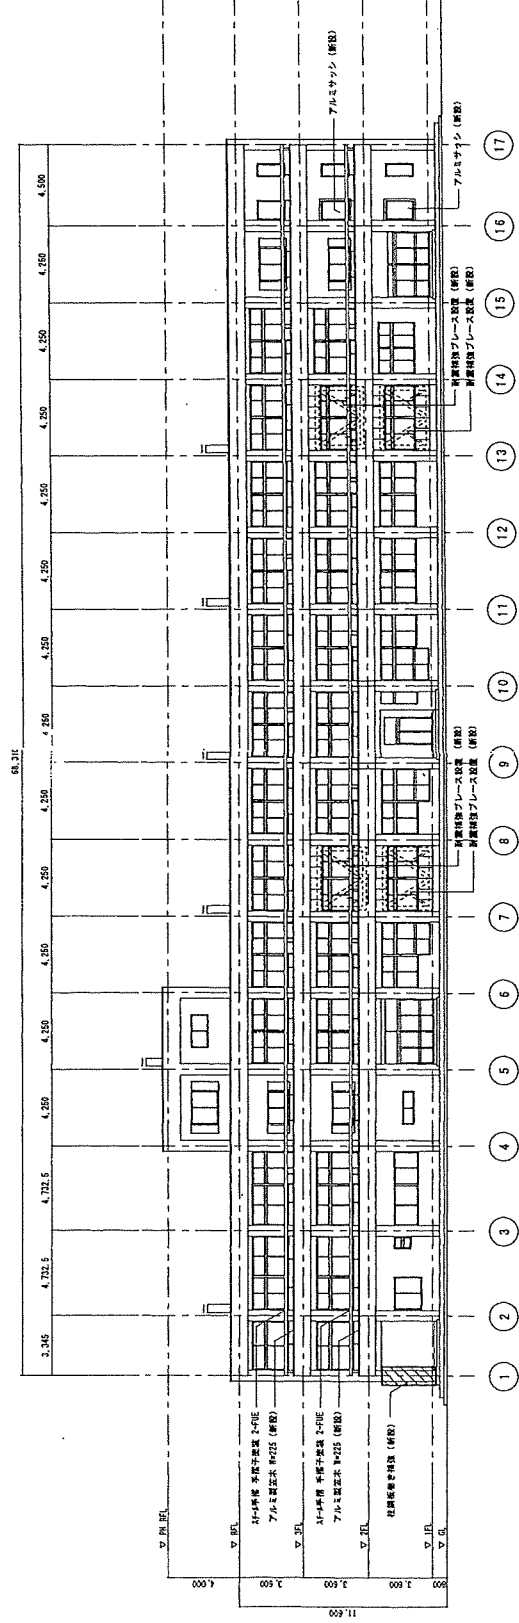

実寸番号

SUBSTANCE

SUBJECT

横田小学校校舎

立面図 南面 北面

SCALE

S=1/200

DATE

HE2. 12


SHEET NO.

A-4

DRAWING BY


CHECK

R 階平面図

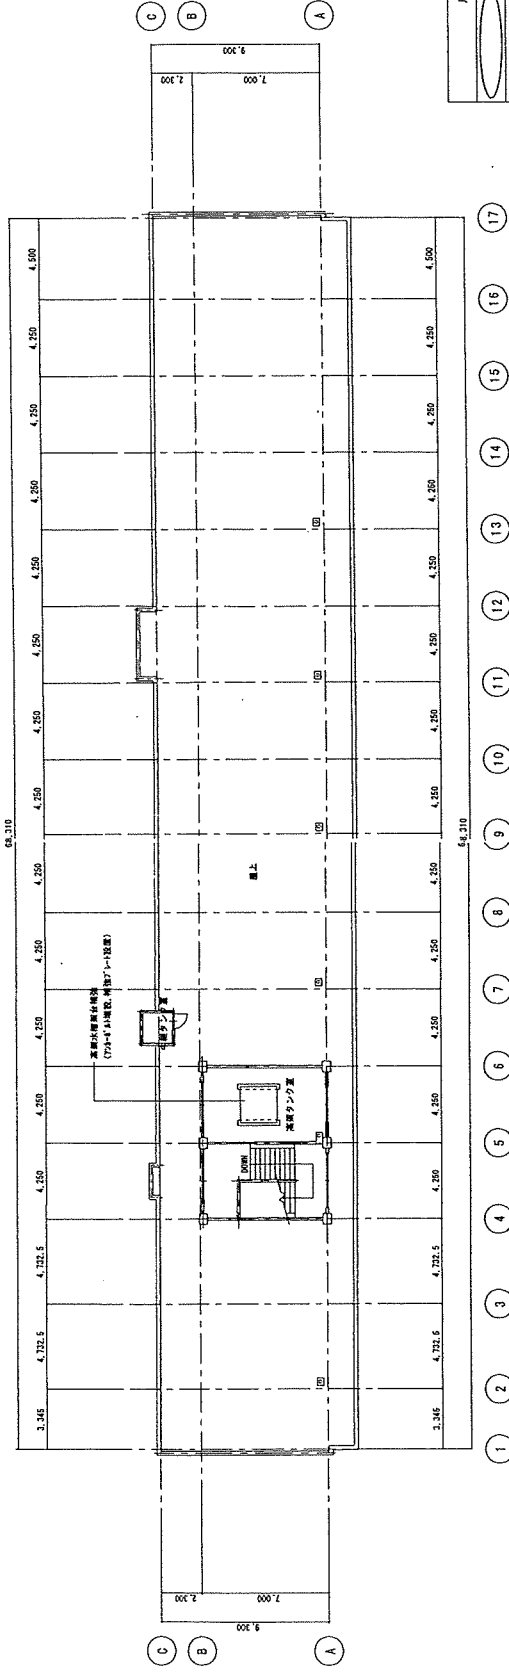

凡 例
● 設備ブレース位置
□ 柱間壁および柱位置
▲ 柱スリット設置位置


3 階平面図

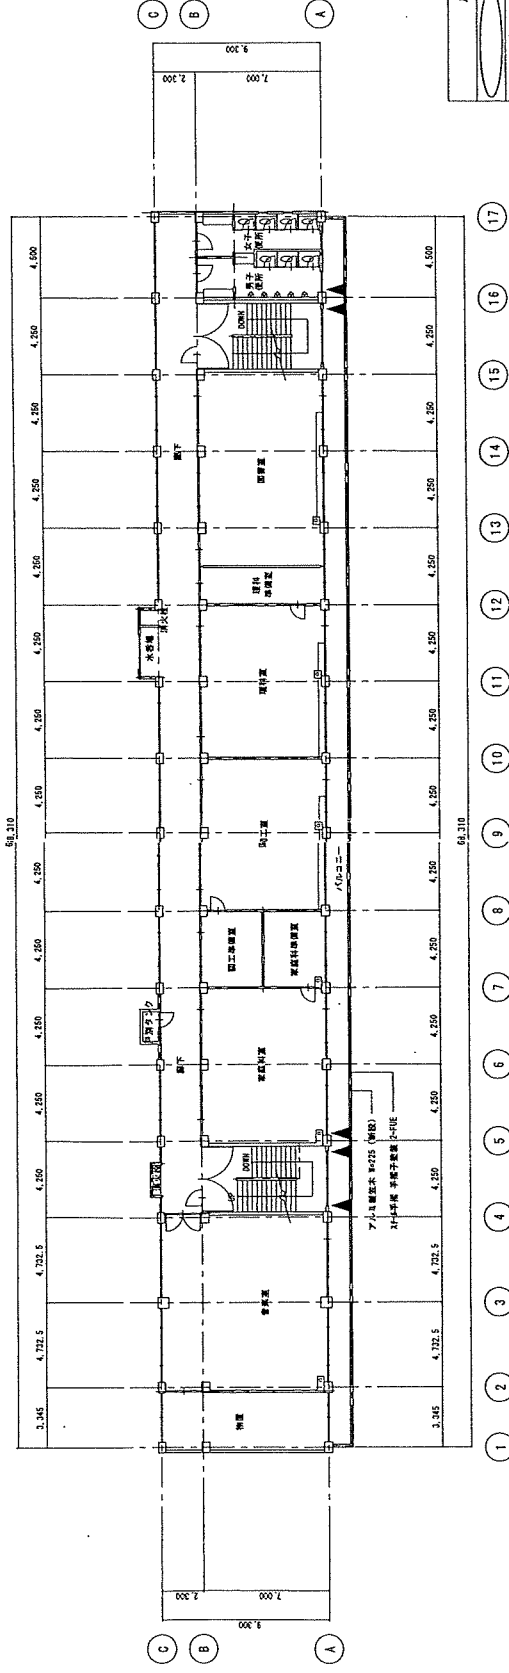

凡 例
● 設備ブレース位置
□ 柱間壁および柱位置
▲ 柱スリット設置位置


作成番号	SUBJECT	棟田小学校校舎	DRAWING BY
SUBSTANCE	3 階平面図・R 階平面図	SCALE	S=1/200
		DATE	H22. 12
		SHEET NO.	A-3
		CHECK	

2 階平面図

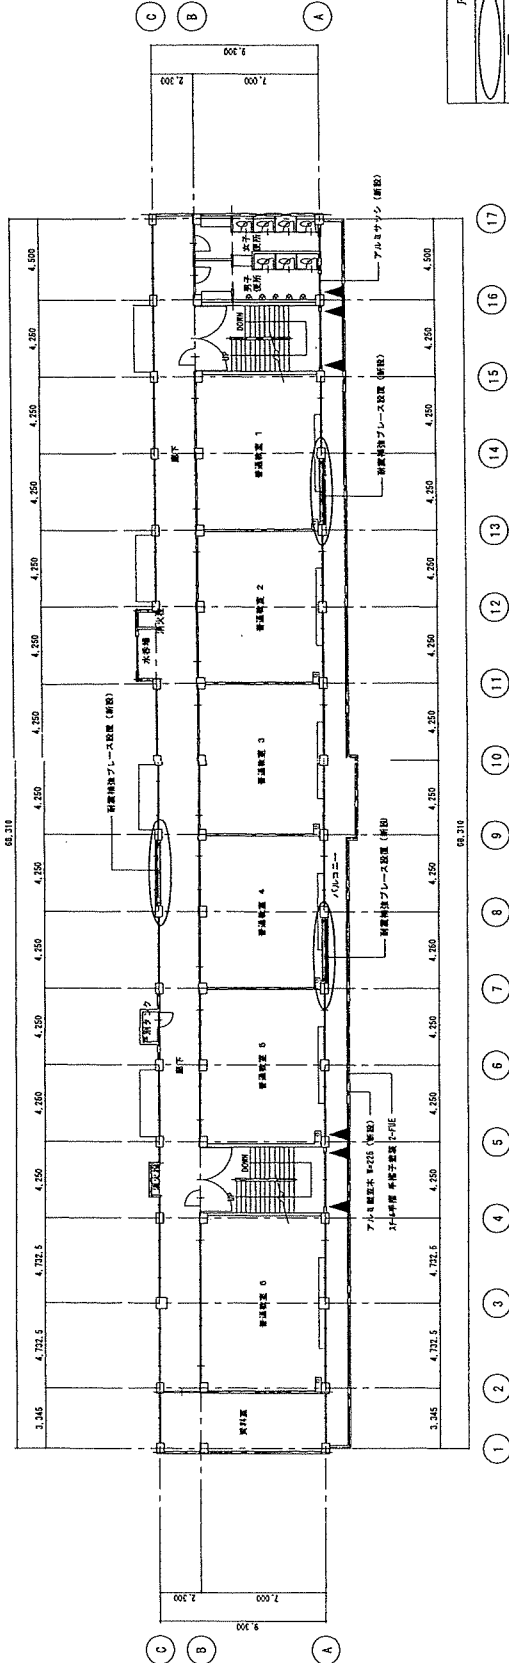

凡 例	
	教室ブレース位置
	図書室ブレース位置
	倉庫ブレース位置

1 階平面図

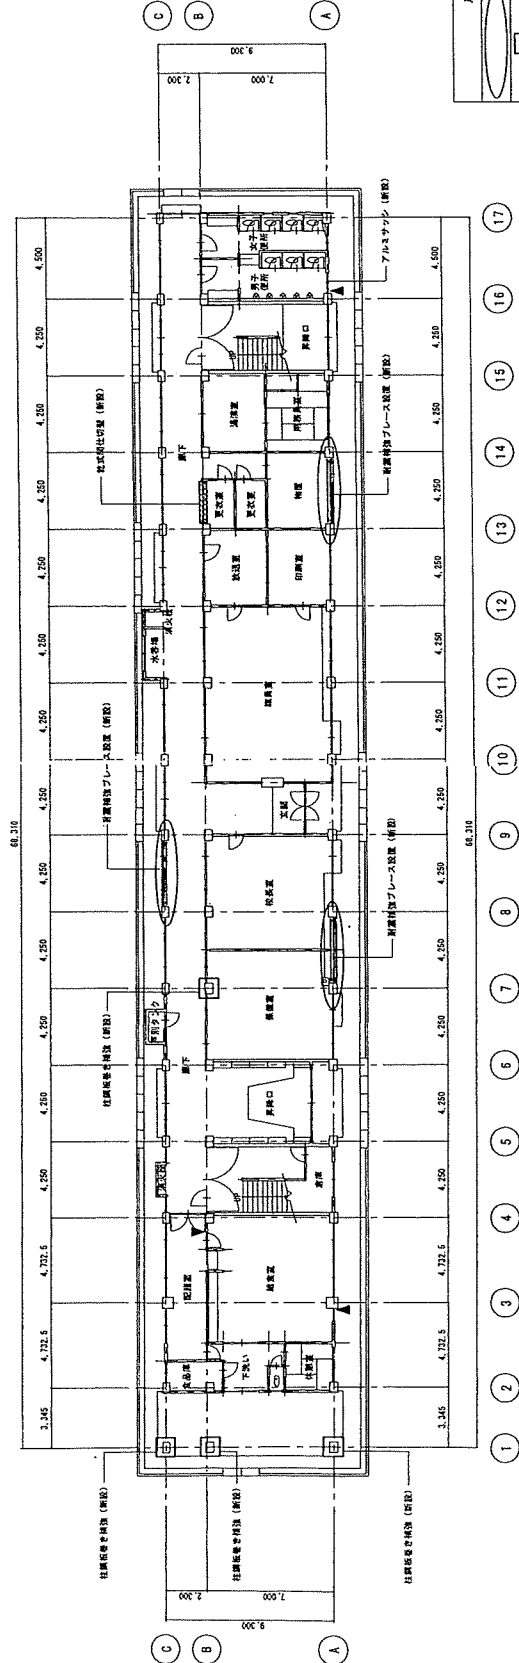

凡 例	
	教室ブレース位置
	図書室ブレース位置
	倉庫ブレース位置

受注番号	SUBJECT	棟田小学校校舎	図 号	DRAWING BY
SUBSTANCE	1 階平面図・2 階平面図	SCALE	SHEET NO.	CHECK
			DATE	
			H22.12	A-2